



PLAN OPERATIONNEL D'EVACUATION ET DE SECOURS

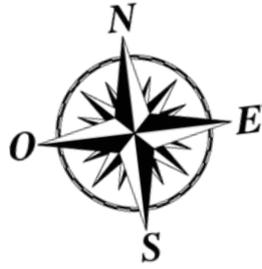

INCENDIE		EVACUATION	
18 POMPIERS 112 APPEL D'URGENCE EUROPEEN	DONNEZ L'ALARME ATTAGUEZ LE FEU AVEC LES RIA OU LES EXTINCTEURS	Evacuation	Lieu implantation téléphone filaire :
EN CAS D'ACCIDENT		Rappel du N° :	
15 SAMU	AVERTIR L'ACCUEIL	Suivez les instructions données par le responsable	

- Accueil
- Sanitaires
- Logement du gardien
- Eclairage par groupe électrogène
- Sens d'évacuation
- Aire de regroupement
- Extincteur
- Poteau incendie
- Trousse à pharmacie
- Groupe Electrogène
- Compteur électrique
- Tableau électrique
- Compteur d'eau
- Citerne de gaz
- Stockage bouteilles de gaz /13kg
- Local poubelles et tri
- Compostage
- Aire de compostage
- Point d'eau
- Mini piscine

Commune : Saint Georges d'Oléron
Désignation du camping : Les Payolles
Nombre d'emplacements : 29
Capacité d'accueil du camping : 105
Période d'ouverture : 01/04 au 31/10

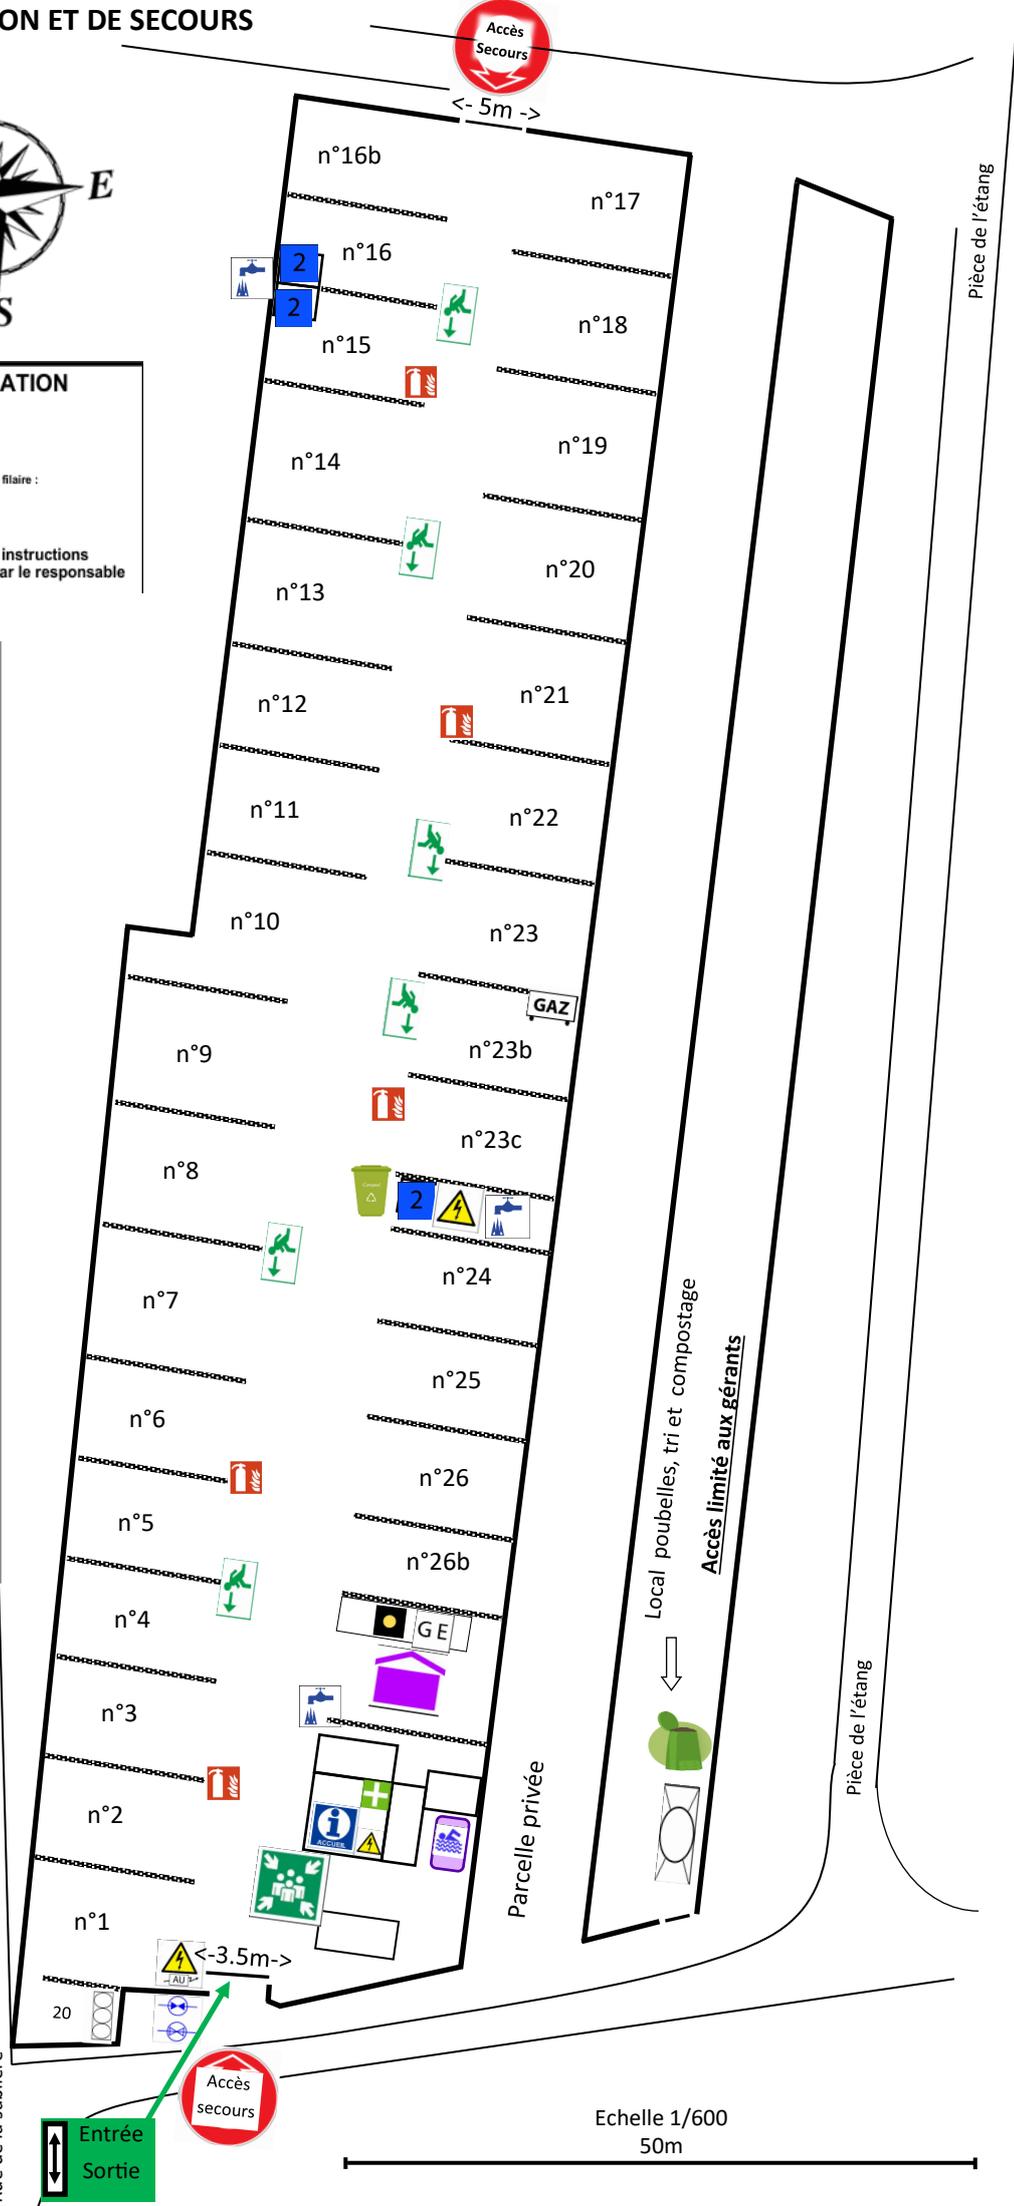

Chemin de la sablière
 Rue de la sablière
 25m

Entrée
Sortie

Accès secours

<-3.5m->

Echelle 1/600
50m